


- LEGENDE**
- Limite communale
  - ★ Bât (dont permis de construire récents) ne figurant pas sur le fond de plan cadastral 2017 (Mise à jour 2020) Source: Mairie
  - ★ Piscine ne figurant pas sur le fond de plan cadastral 2017 (Mise à jour 2020) Source: Mairie
  - RESEAU D'ASSAINISSEMENT COLLECTIF - Source: Données de format SIG transmises par la commune en 2018
  - Réseau gravitaire
  - - - Refoulement
  - Poste de refoulement
  - ▨ Zonage d'assainissement collectif Source: Schéma Directeur d'Assainissement Août 2000

**P.L.U.**  
Plan Local d'Urbanisme  
**St ROMAIN LA VIRVEE**

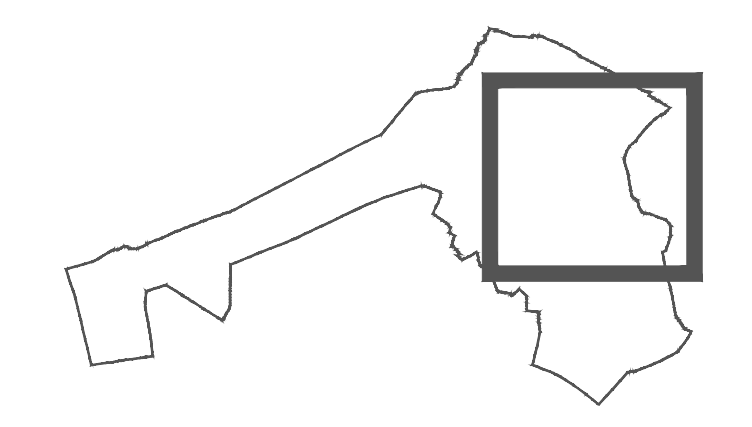

**Dossier d'Approbation**

RESEAU D'ASSAINISSEMENT COLLECTIF		6-3B
PRESCRIPTION	10/04/2017	
Débat PADD	15/02/2019	
ARRET	25/09/2020	
ENQUETE PUBLIQUE	06/04/2021 au 06/05/2021	
APPROBATION		
	Le Maire	<b>CENTRE</b>
	Le Maire Adjoint	Echelle: 1/2500*
	Le Maire Adjoint	Jun 2021